
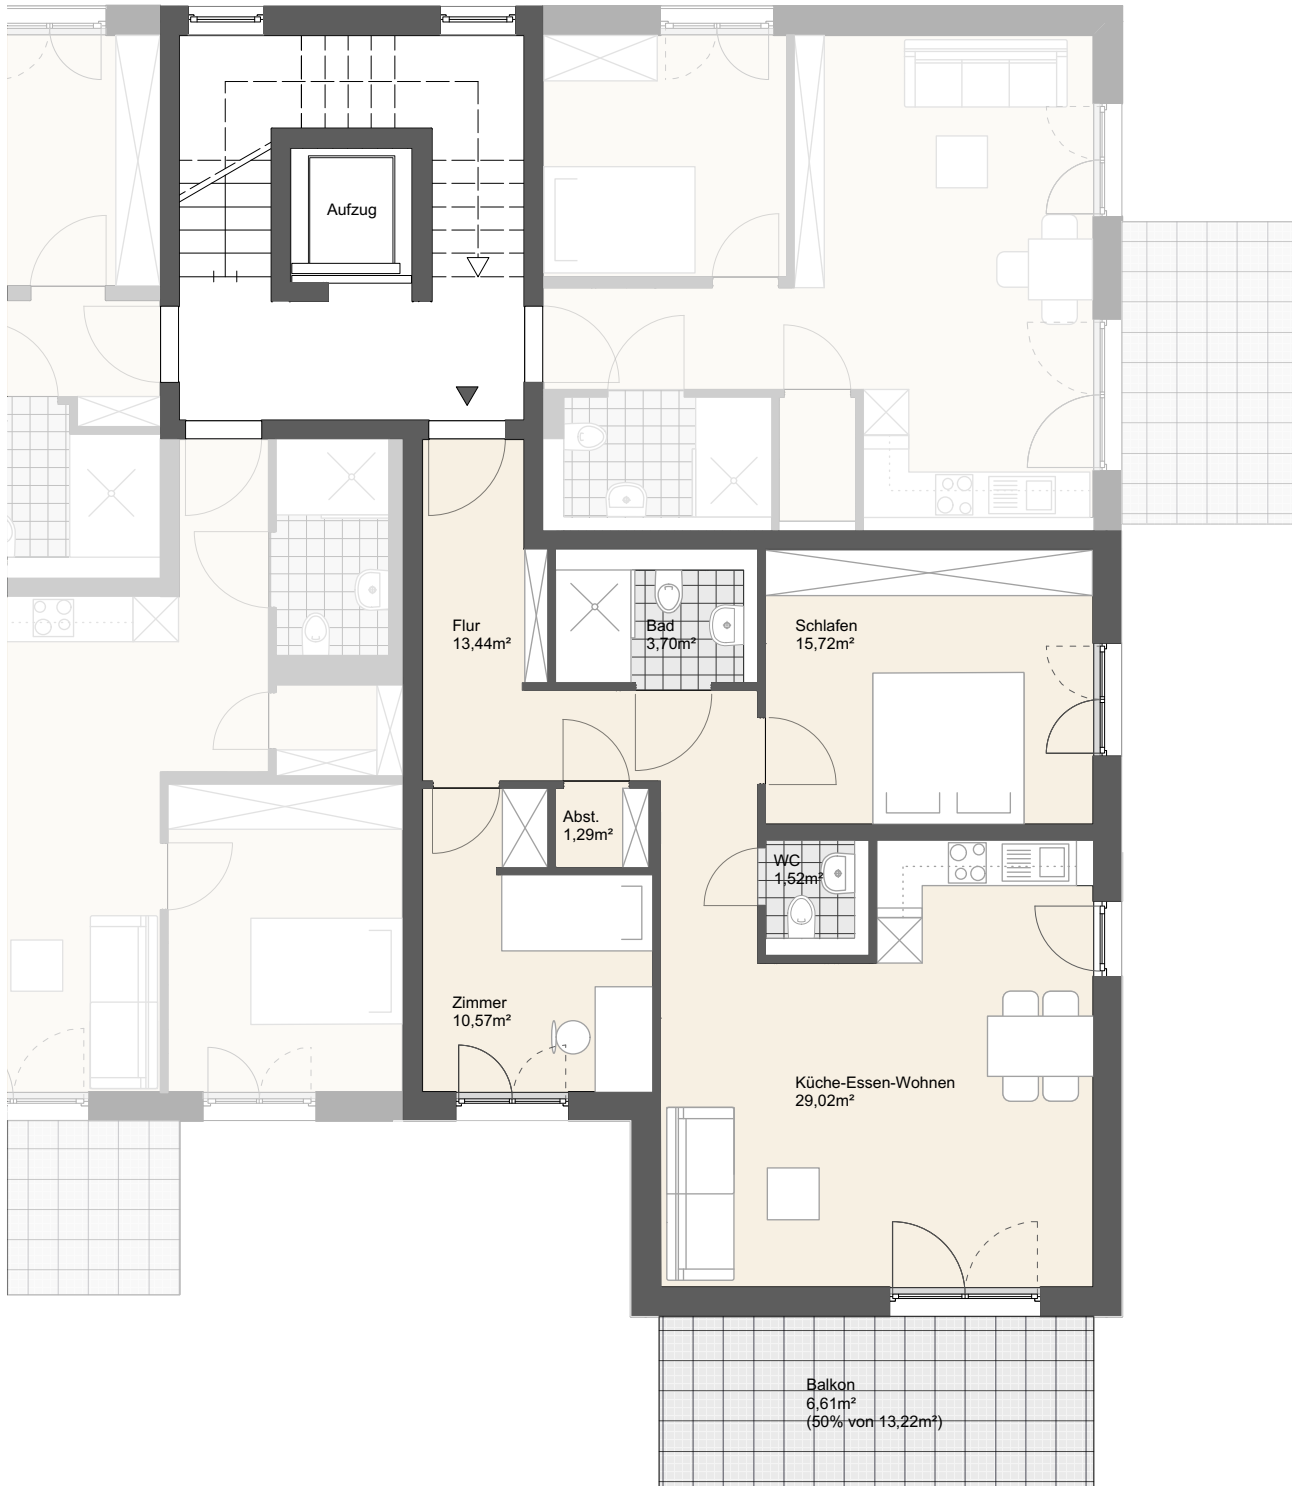


# Waldeckstraße 19, 73033 Göppingen

3-Zimmer-Wohnung mit Balkon, Wohnfläche ca. 82,0 m<sup>2</sup>

Wohnung 6 | 1.OG | M 1:100

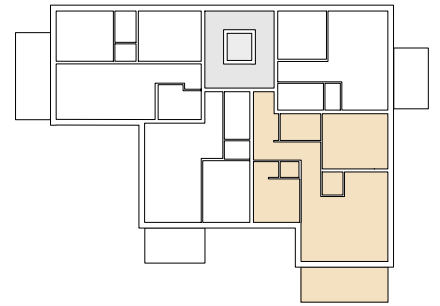

Wohnbau GmbH Göppingen  
Das Kommunale Wohnungsunternehmen  
Grabenstrasse 42 73033 Göppingen  
Email info@wgg.de Web www.wgg.de

**architektur:**  
Gaus & Knödler Architekten Partnerschaft mbB

©Gaus & Knödler Architekten | www.gaus-knoedler.de  
Unverbindliche Illustration | Stand 25.03.2019